


PLAN R.D.C

SURFACE DE PLANCHER

DISPONIBLE 3405

POA 2304

MBWAY 1611

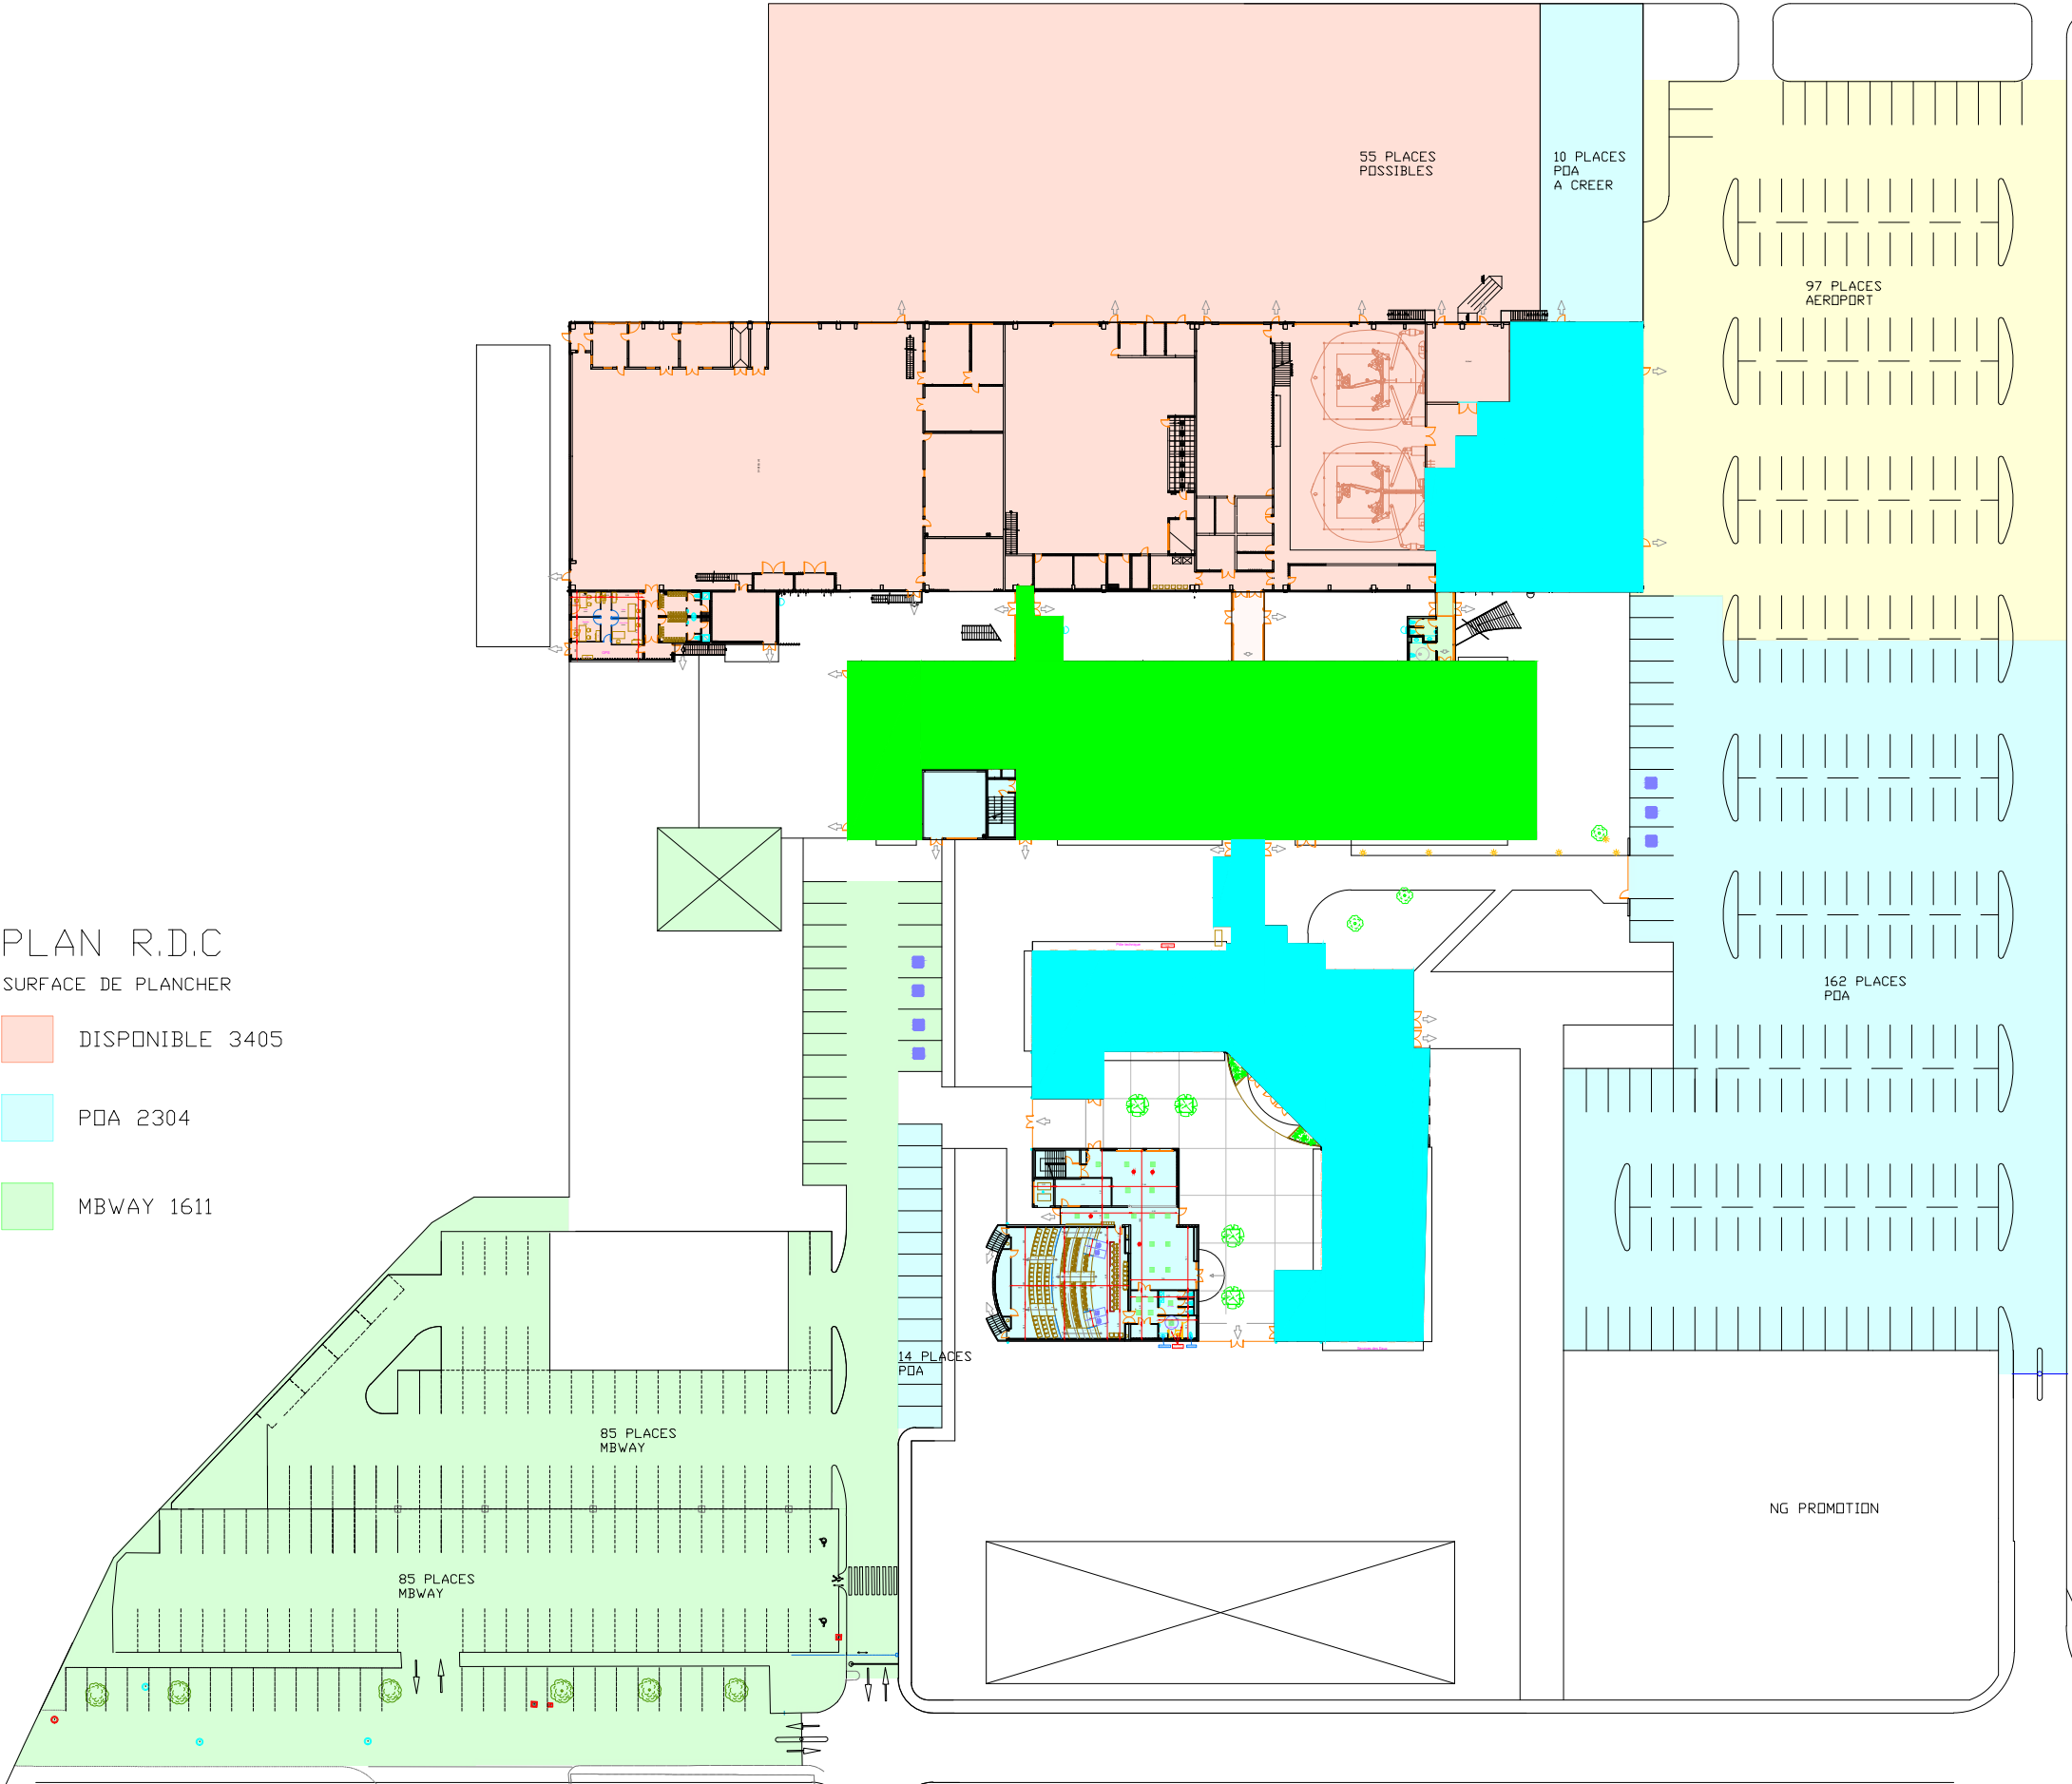



DEPARTEMENT DE L'HERAULT
Commune de Mauguio

Bâtiment de l'ESMA
Aménagement nouveau siège
Pays de l'Or Agglomération

Vue en Plan RDC
Echelle 1 / 100^e

Sebastien KASSEM
Chargé d'opération Bâtiments
et Performances Énergétiques
Pays de l'Or Agglomération
Service Bâtiment

Date	Modifications	Revisé	Validé
12/02/2014	Données et attribution des places de stationnement	NS	
12/02/2014		NS	
12/02/2014	Modifications de l'attribution des places de stationnement	NS	
12/02/2014	Proposition d'attribution MBWAY / AEROPORT / POA	NS	
12/02/2014	Données d'attribution surfaces pour LAM	NS	

Source : **urbanistes**, Mauguio ESMA - Plan réparti des surfaces - RDC.dwg