


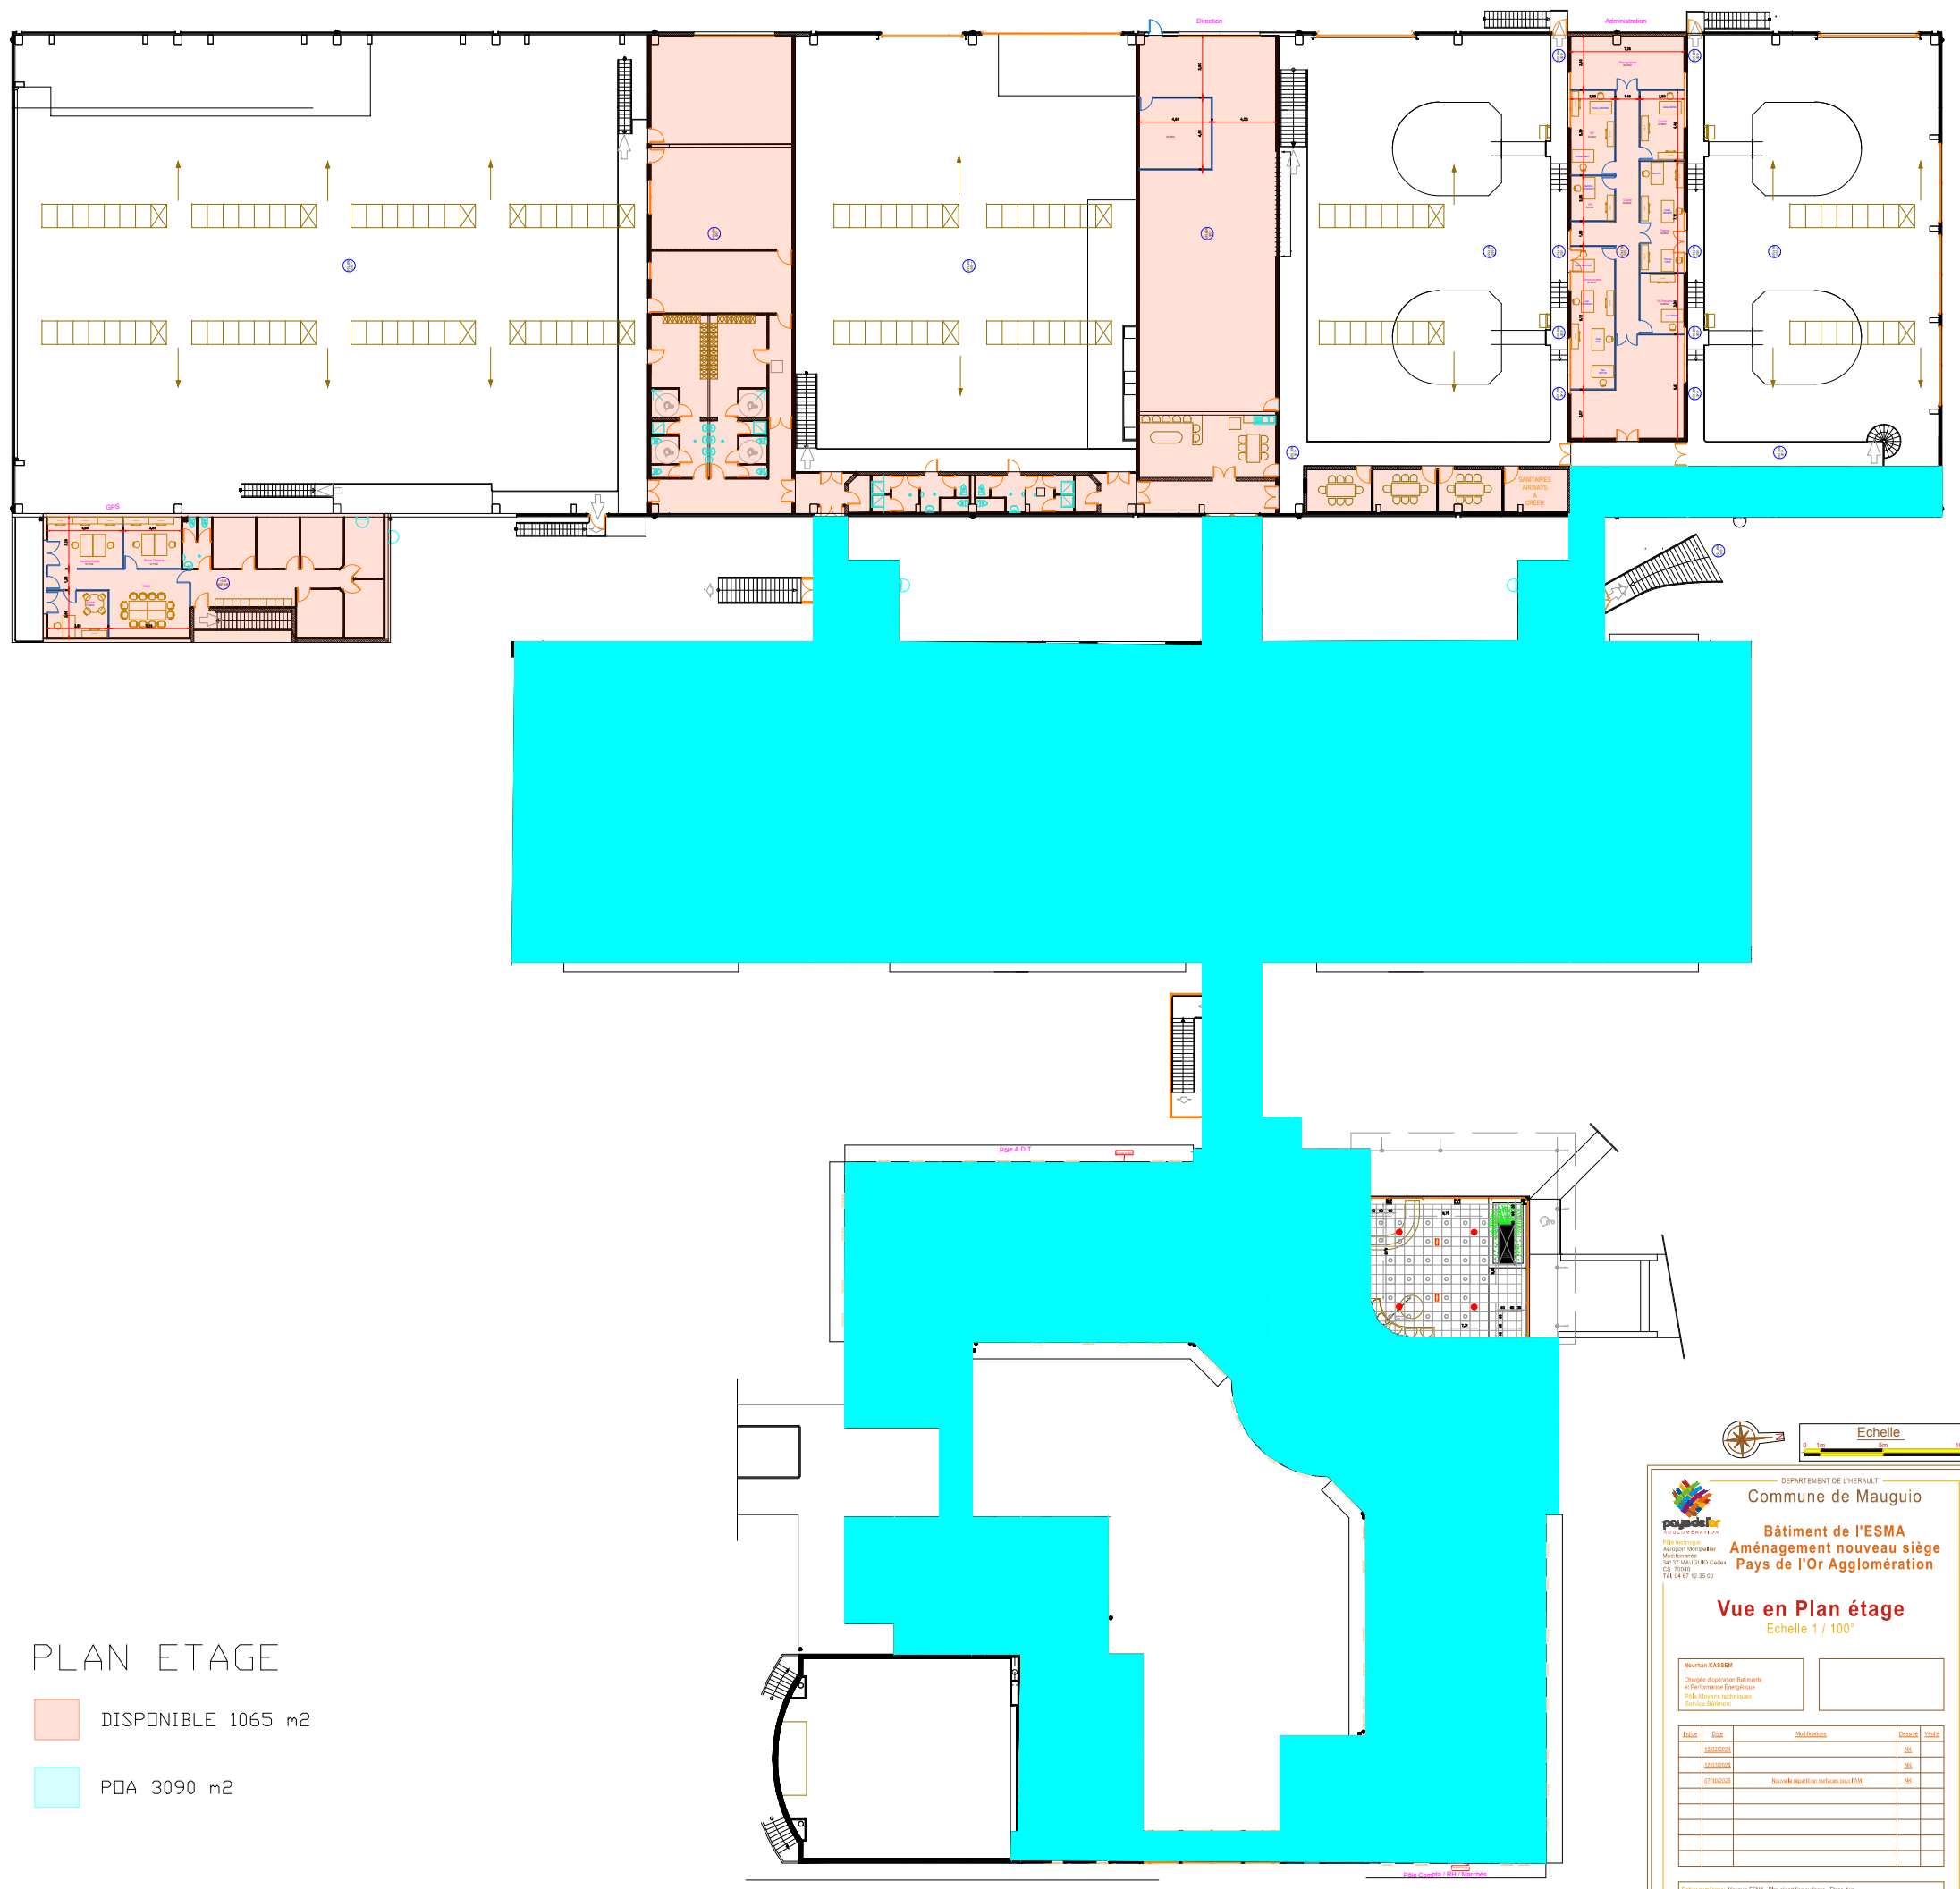

PLAN ETAGE

- DISPONIBLE 1065 m2
- POA 3090 m2



DEPARTEMENT DE L'HERAULT
Commune de Mauguio

Bâtiment de l'ESMA
Aménagement nouveau siège
Pays de l'Or Agglomération

Vue en Plan étage
Echelle 1 / 100°

Nourhan KASSEM
Chargée d'opération Bâtiments
et Performance Énergétique
Pôle Moyens Techniques
Services Bâtiments

Date	Objet/Description	Statut	Notes
2023/08/04		MS	
2023/08/04		MS	
2023/08/04	Nouvel aménagement du siège	MS	

Fichier: ESMA_Mauguio - Plan d'occupation surface - Etiquetage