


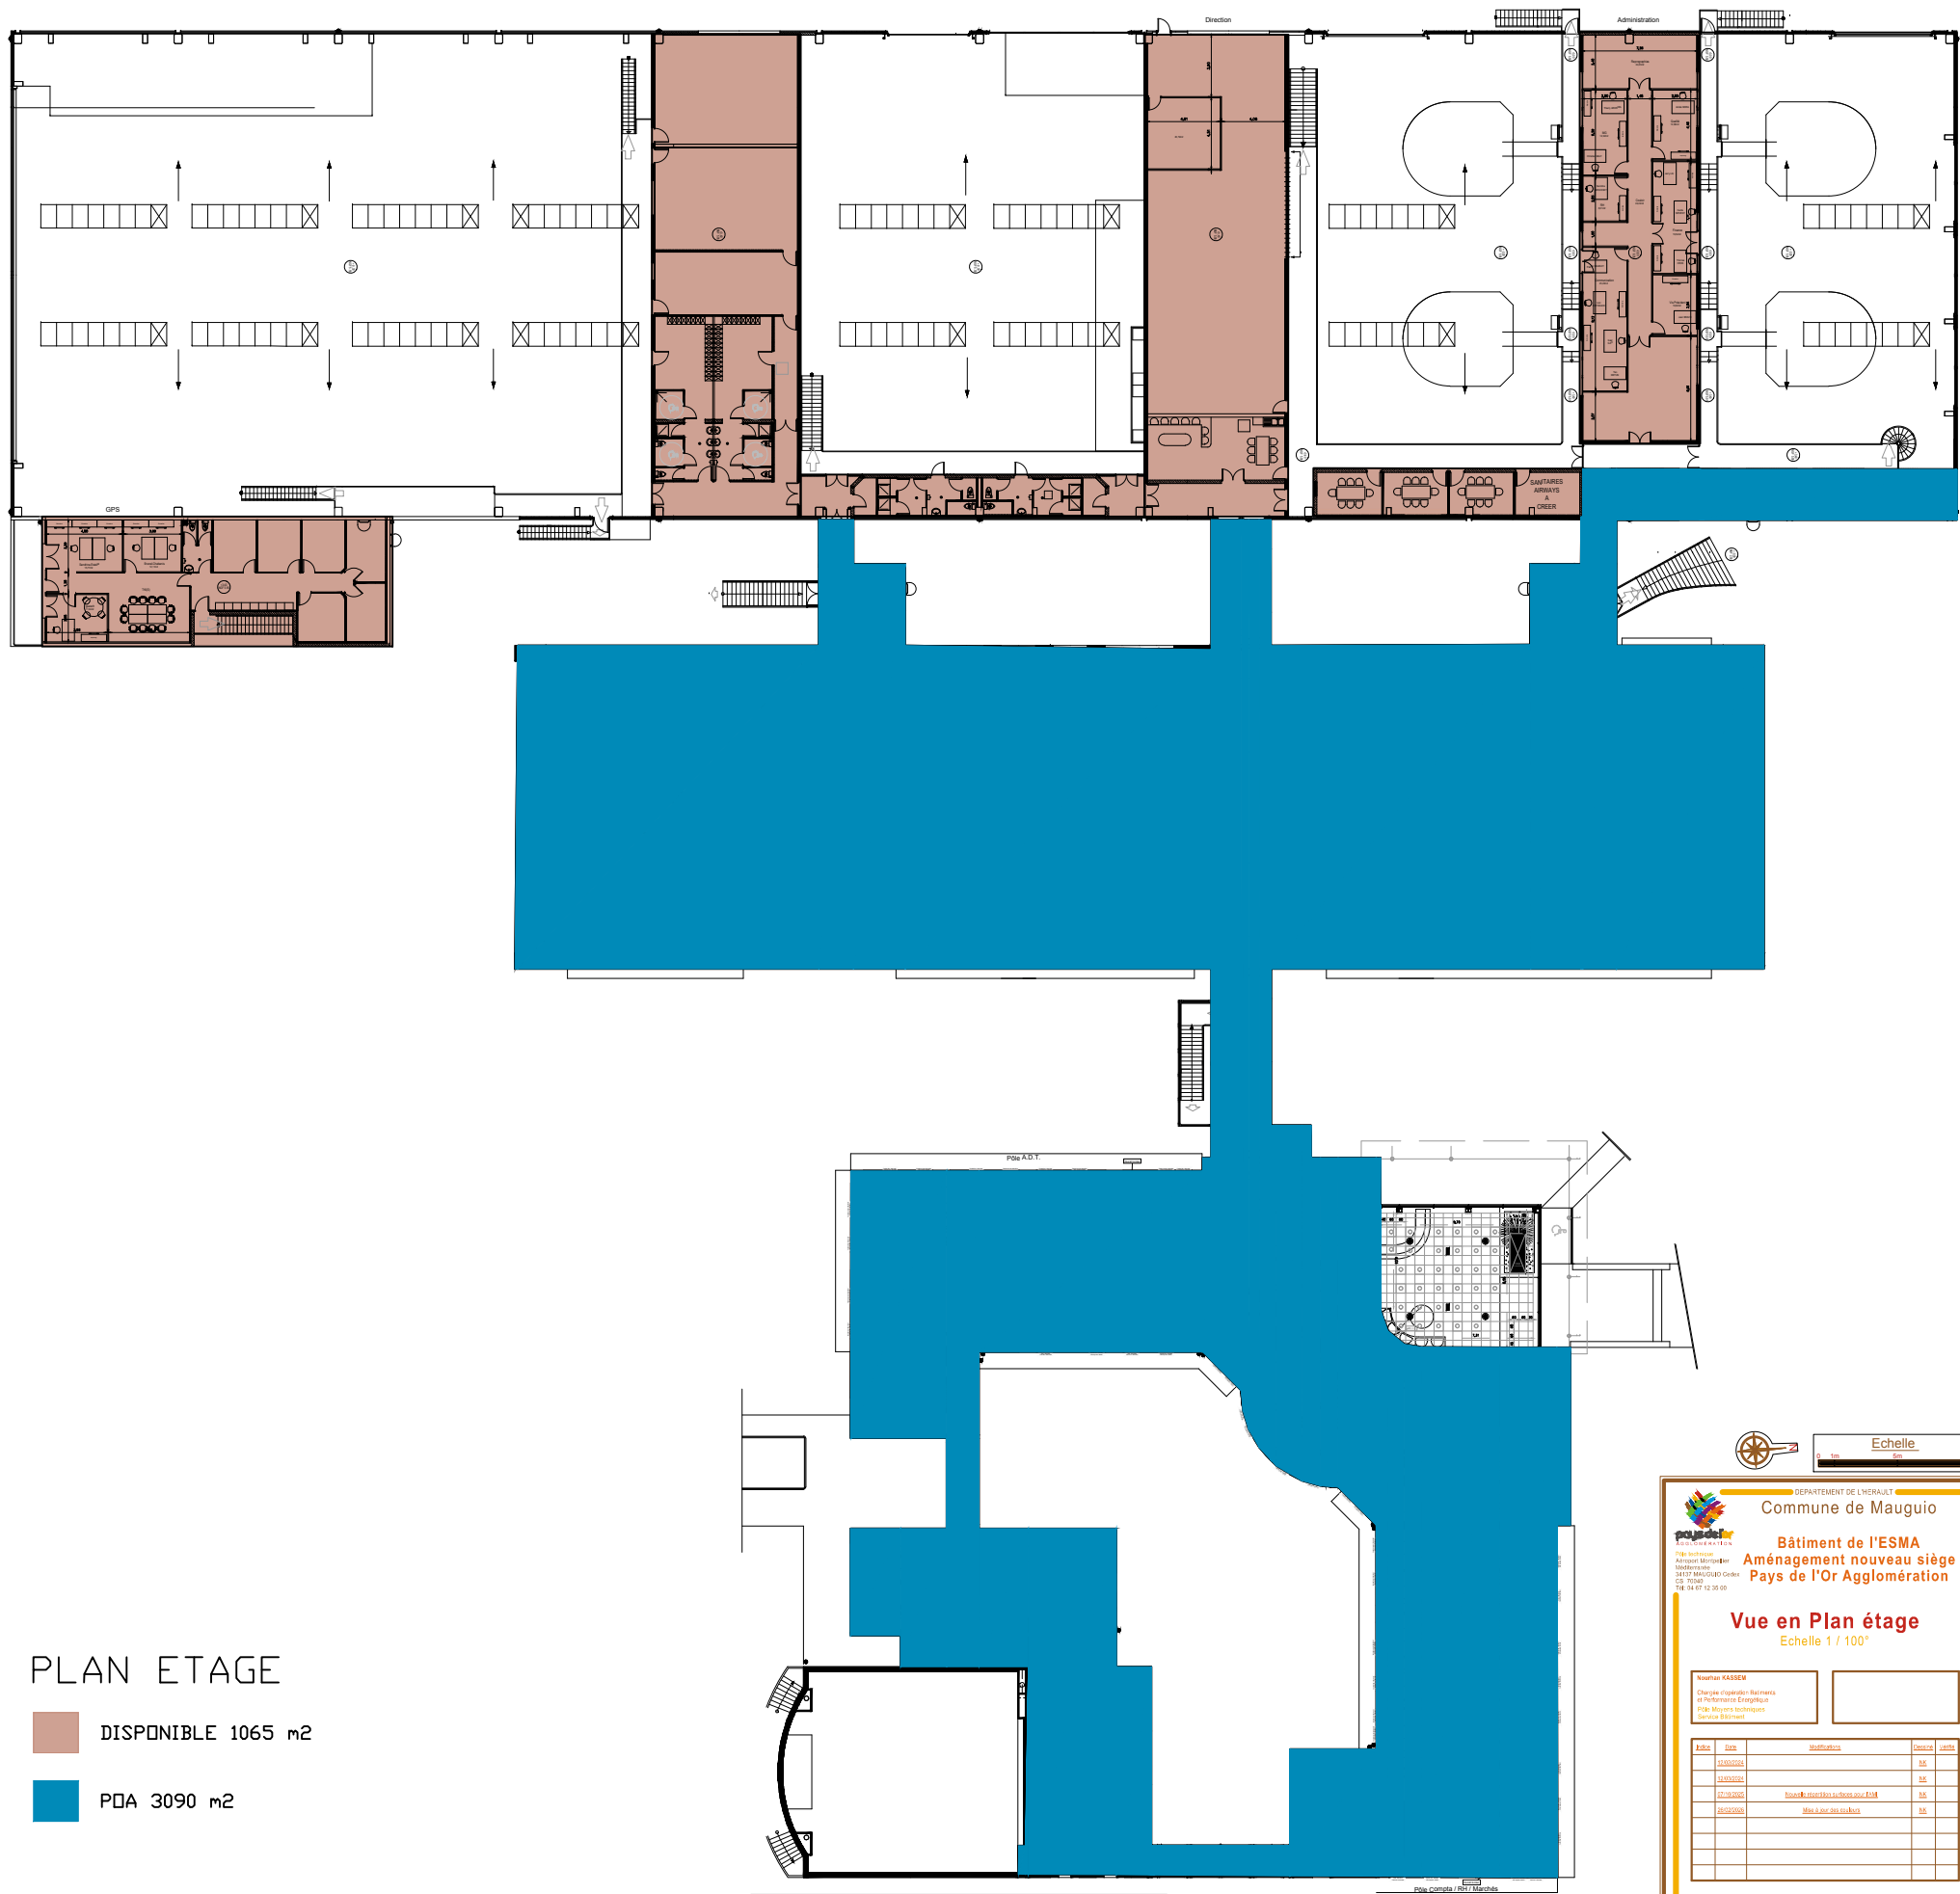

PLAN ETAGE

- DISPONIBLE 1065 m2
- POA 3090 m2



DEPARTEMENT DE L'HERAULT
Commune de Mauguio

Bâtiment de l'ESMA
Aménagement nouveau siège
Pays de l'Or Agglomération

Vue en Plan étage
Echelle 1 / 100^e

Source: KASSEM
Charges d'opération: Bâtiments
et Infrastructures, Equipement
Pays de l'Or Agglomération
Service Bâtiments

Date	Etat	Modification	Version	Page
15/03/2023			01	
15/03/2023			02	
02/03/2023		Suppression de la zone de l'ESMA	03	
02/03/2023		Mise à jour des surfaces	04	

Plan d'occupation des Aires (POA) - Plan d'occupation des Aires (POA)